


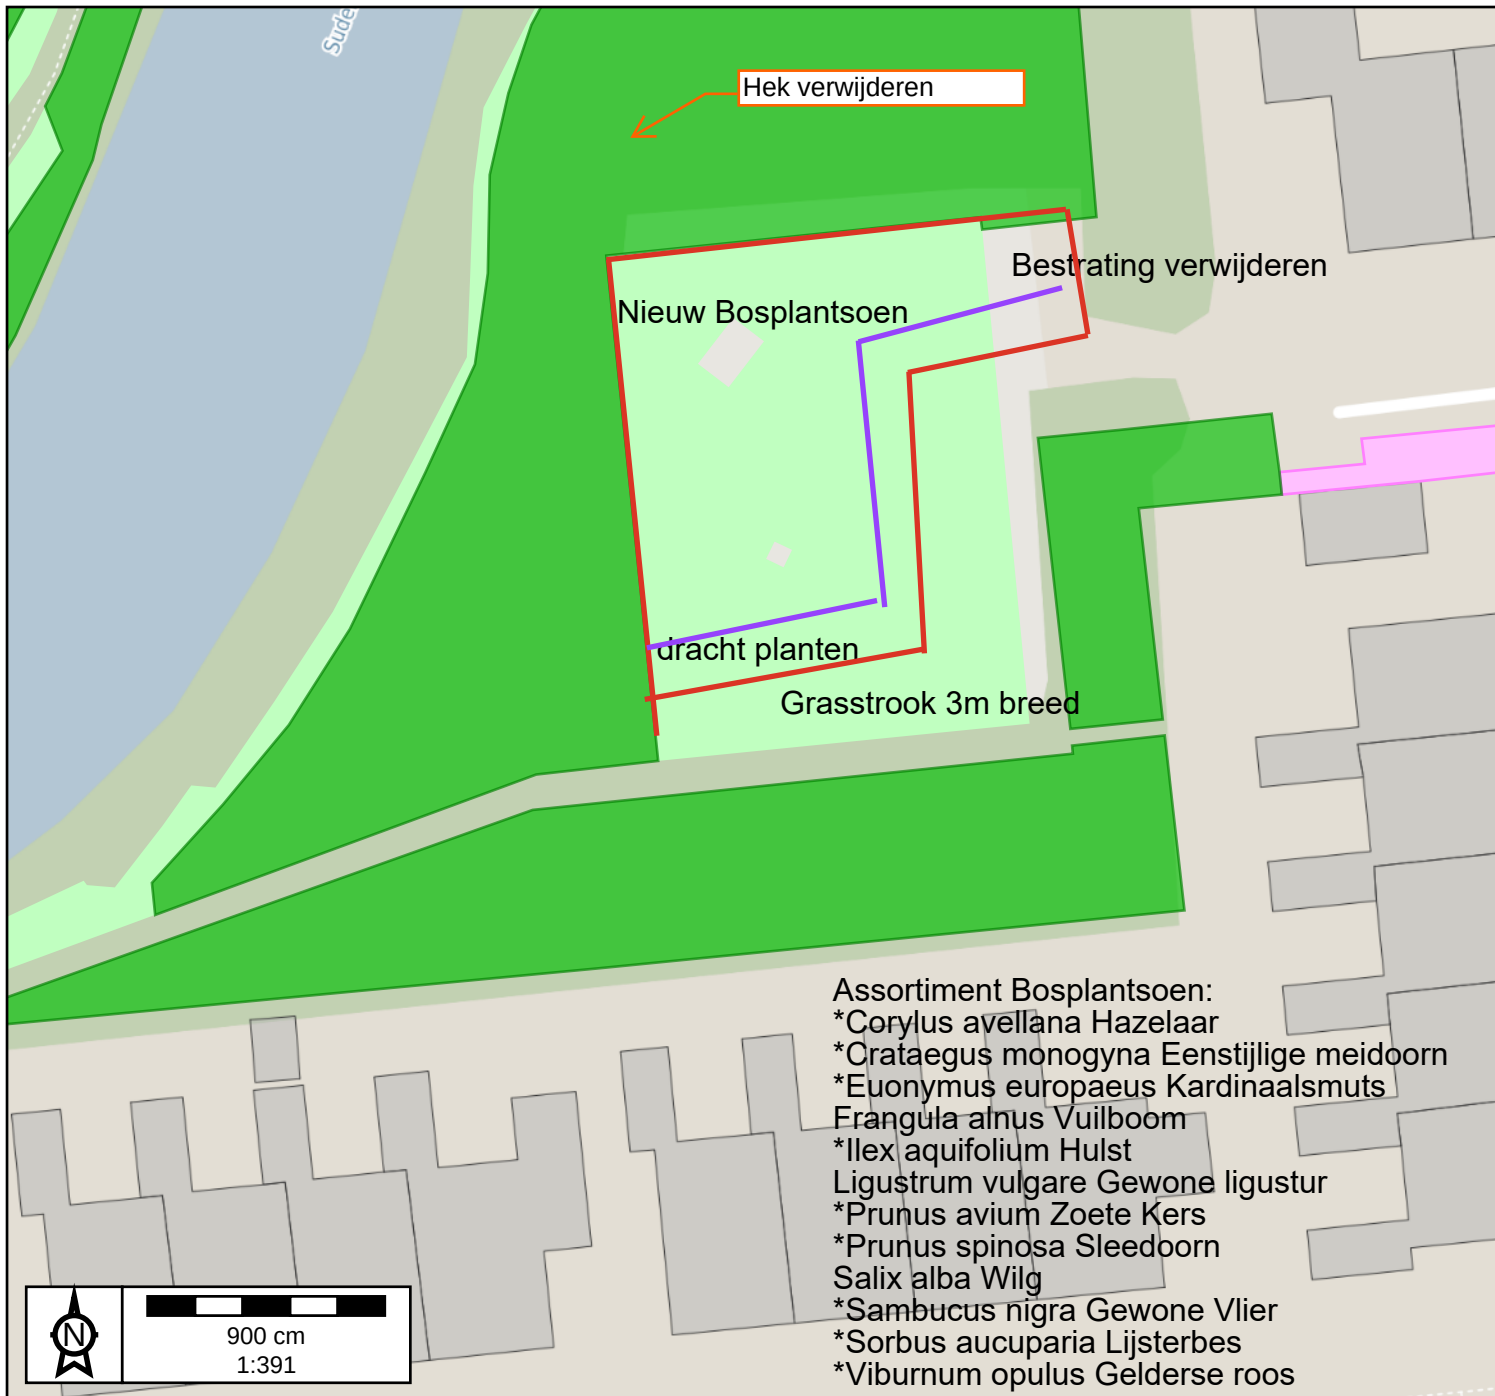

- Groen
- Bomen actief
 - Bomen alles en historie
 - Berminventarisatie
 - Natuurlijke_beplanting
 - Haag
 - Gras
 - Cultuur_beplanting
- Referentie
- Luchtfoto Online 2025
 - Openbasiskaart

GEMEENTE
NOORD
EAST FRYSLÂN

Speeltuin de Zwaan komt ter vervallen

Bestrating verwijderen, basketbal veld
voetpad behouden.
Tegels hergebruiken elders in fugellan

Oude hekwerk verwijderen

Bosplantsoen aanplanten
Voorste zijde meer dracht soorten
1e 3 meter geen hoge soorten

Langs pad strook gras
behouden van 3 m breed

Gemeente verwijderd:
bankje, speeltoestellen en rubber tegels

totaal ca 538 m2