


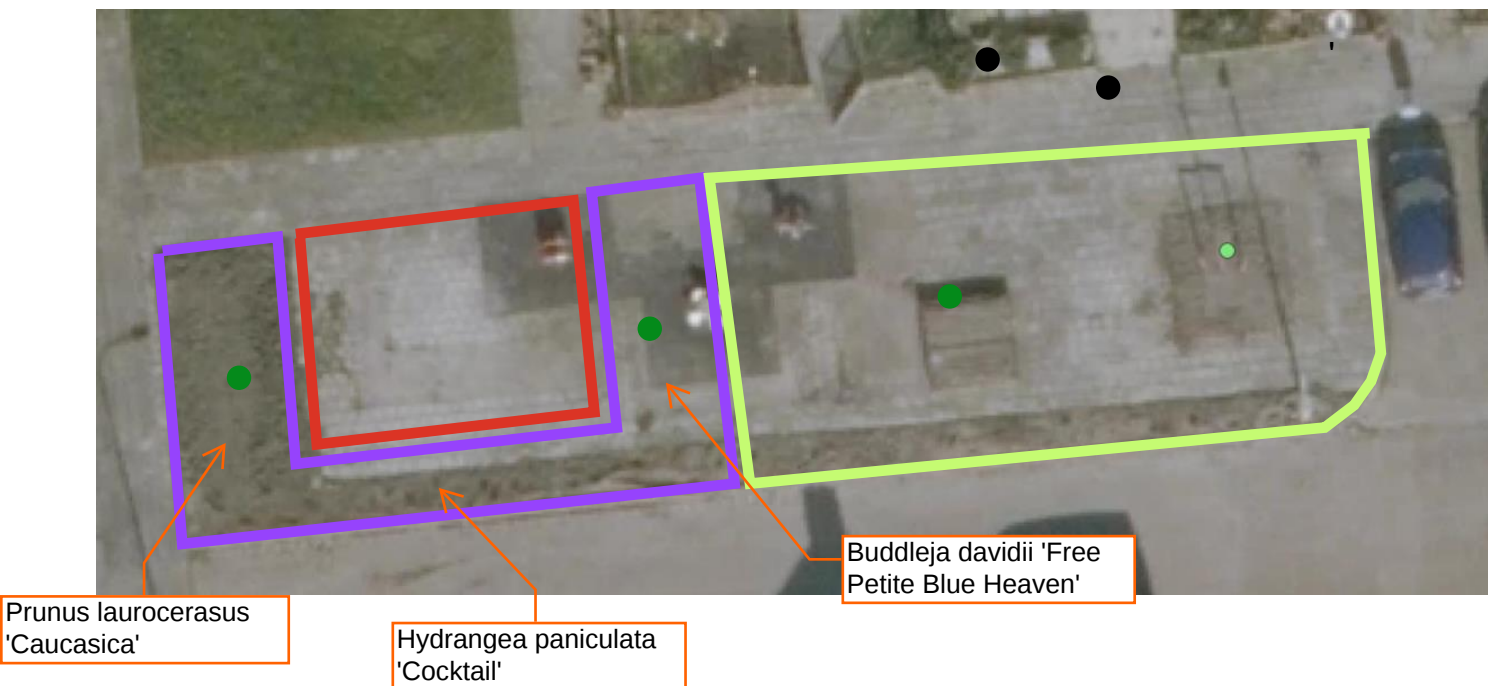

Dokkum
Zwaluwstraat

Speeltuin komt te vervallen. Speeltoestellen, bankjes en rubbertegels worden door de gemeente verwijderd.

● Nieuwe bomen Betula utilis 'Doorenbos' en 2x Sorbus intermedia 'Brouwers'

| Nieuw aan te leggen gras

| Nieuw aan te leggen border
Buddleja davidii 'Free Petite Blue Heaven'
Prunus laurocerasus 'Caucasica'
Hydrangea paniculata 'Cocktail'

| Tegelplein aanleggen met stoeptegels, oude tegels hergebruiken